


PLANIMETRIA DI PROGETTO COMPLETA DI TUTTI
GLI INTERVENTI - fuori scala

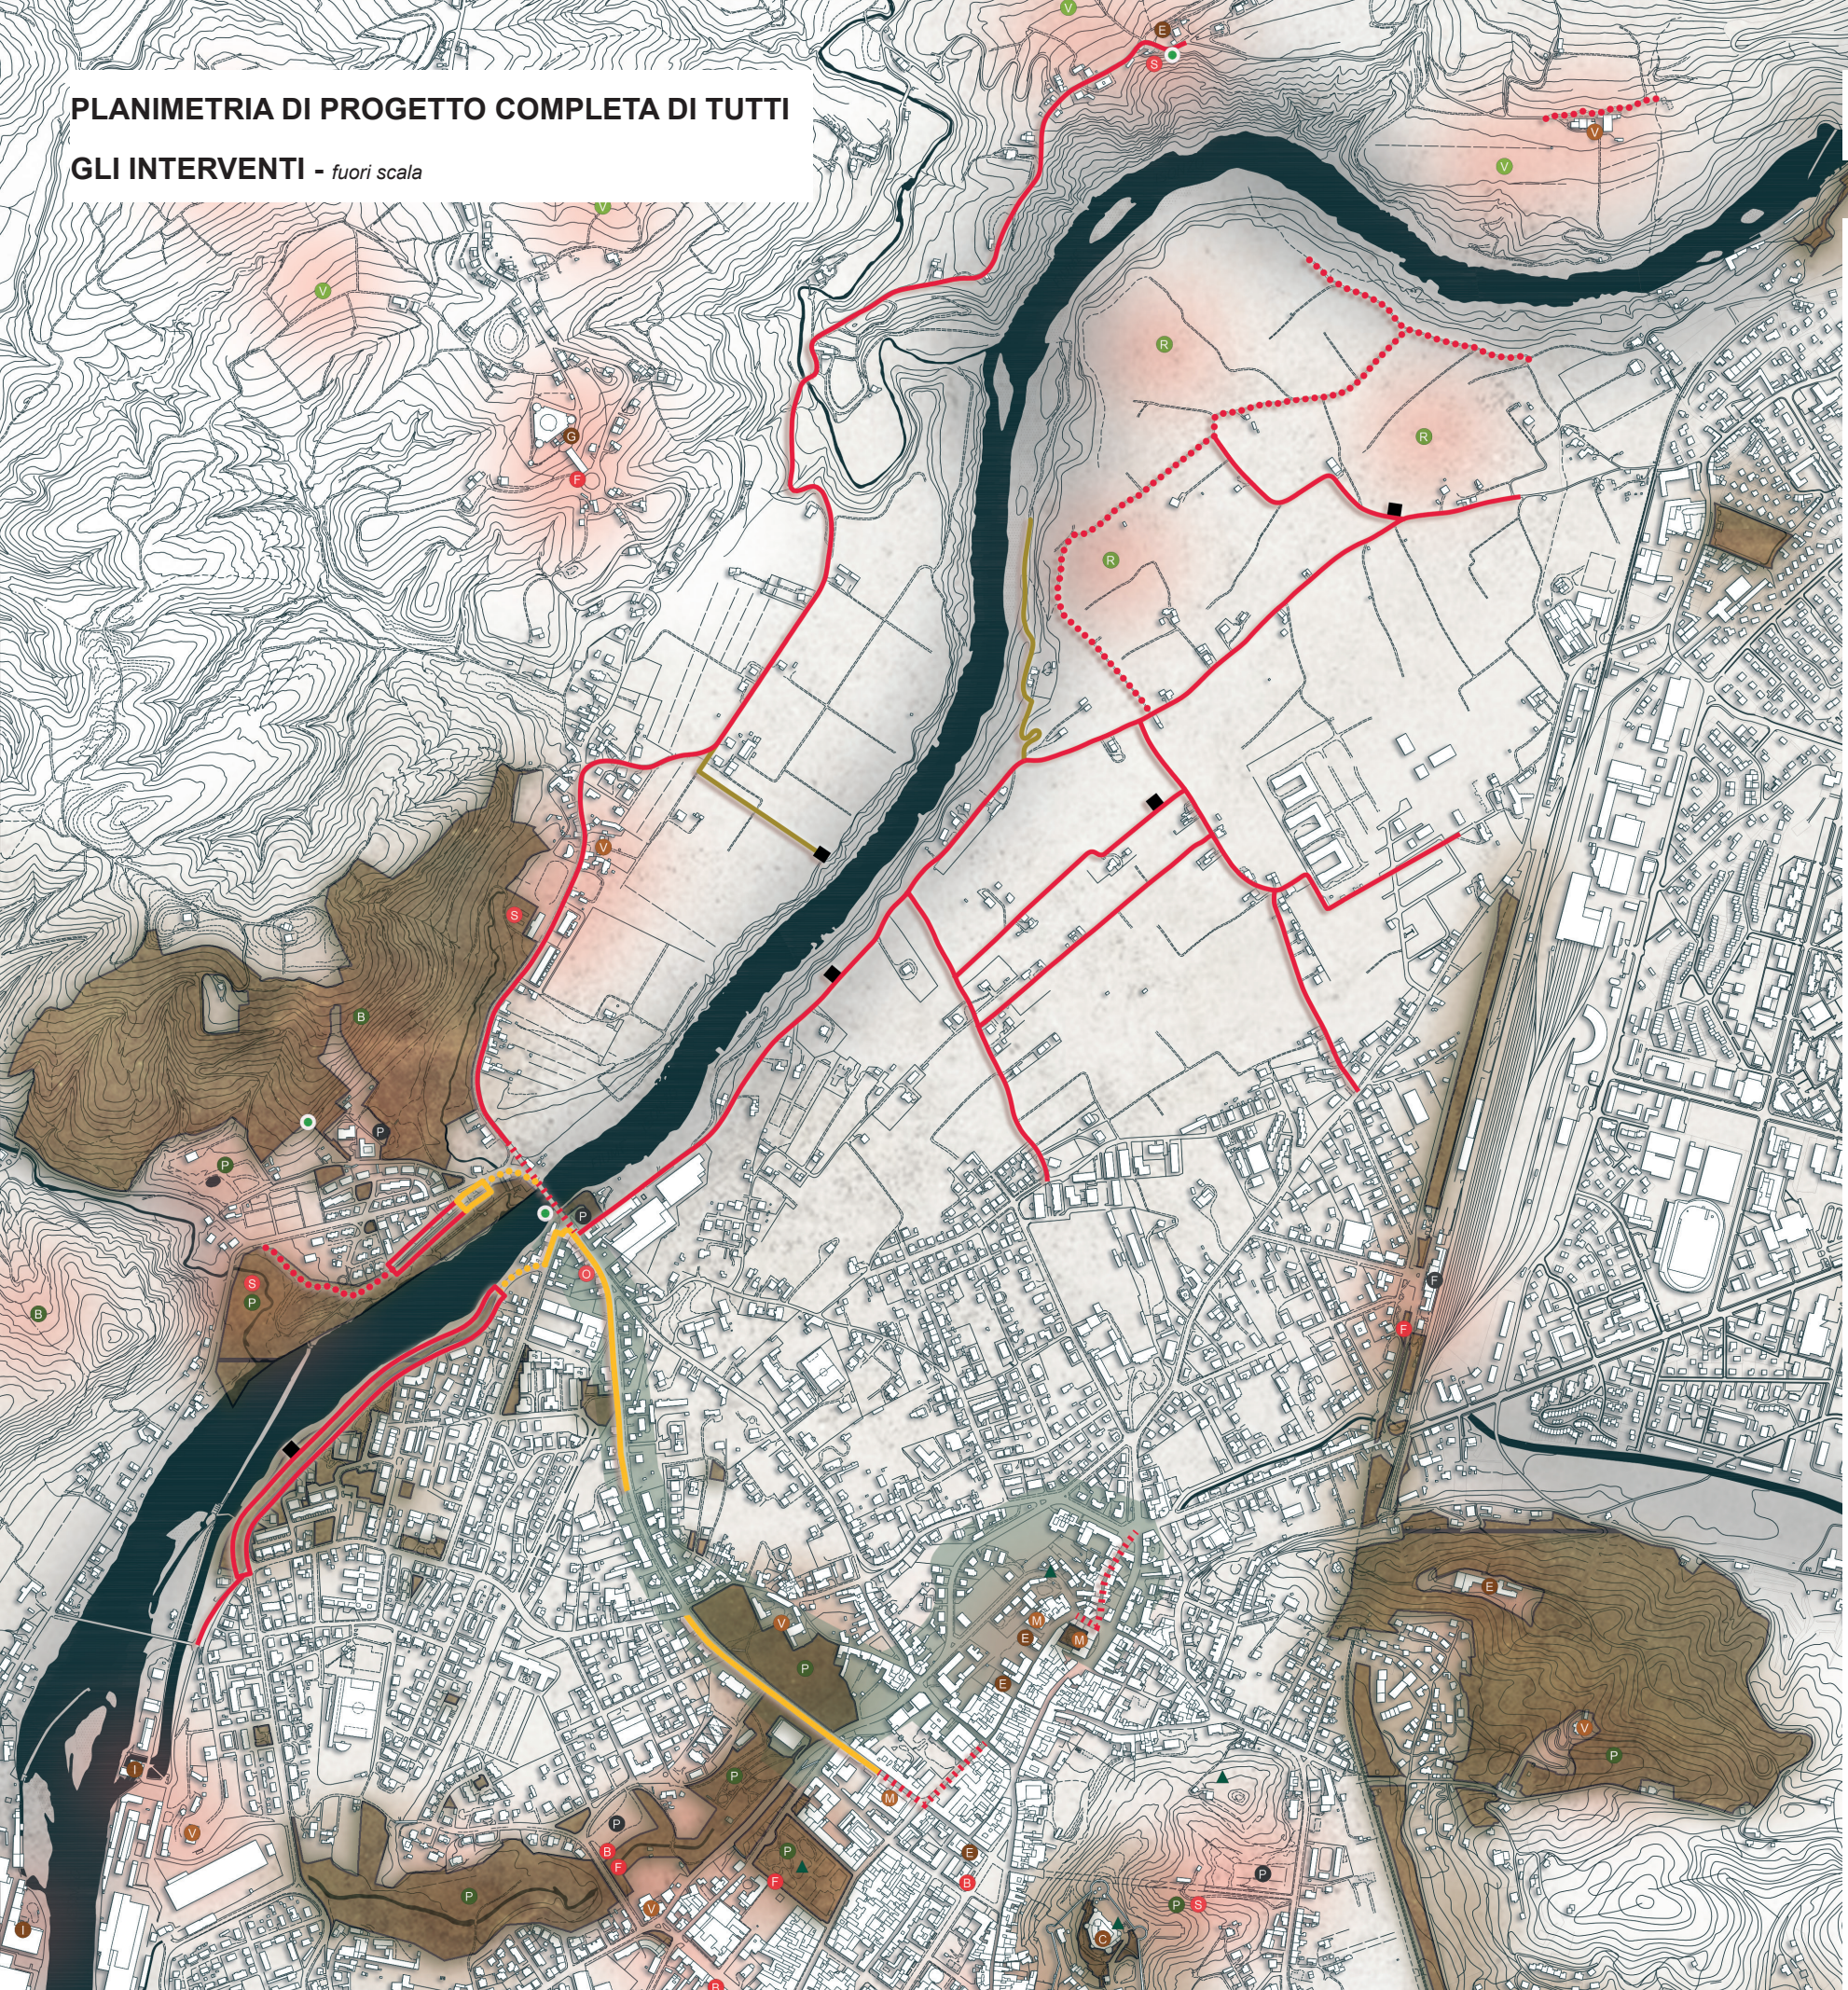

LEGENDA

- Aree di sosta di progetto
- Realizzazione di percorso ciclopeditonale in stabilizzato/ghiaia
- Realizzazione di percorso pedonale in stabilizzato
- ▭ Realizzazione di percorso ciclabile bidirezionale su sede propria
- Realizzazione di percorso ciclabile monodirezionale
- Realizzazione di percorso promiscuo ciclopeditonale su marciapiede
- ▭ Realizzazione di percorso ciclabile bidirezionale su marciapiede
- ||||| Realizzazione di percorso promiscuo veicolare ciclabile
- Realizzazione di percorso tipo itinerario ciclabile su strada Fbis

RISORSE

SITI D'INTERESSE NATURALISTICO-AMBIENTALE

- B Boschi
- ▲ Alberi monumentali e notevoli
- Belvedere/Punti panoramici
- P Parchi urbani e giardini pubblici

SITI DI INTERESSE AGRICOLO

- V Coltivazione della vite
- R Coltivazione Rosa di Gorizia

SITI D'INTERESSE STORICO-CULTURALE

- I Archeologia industriale
- G Luoghi della Memoria della Grande Guerra
- M V C E Musei, Ville, Castello, Edifici di Culto

SERVIZI PER IL CICLOTURISMO

- S Area di Sosta
- F Fontanella
- B Bike sharing
- O Officina

PUNTI DI INTERSCAMBIO MODALE

- F Stazione ferroviaria
- P Parcheggio Auto

SERVIZI PER IL CICLOTURISMO

- S Area di Sosta
- F Fontanella
- B Bike sharing
- O Officina

PUNTI DI INTERSCAMBIO MODALE

- F Stazione ferroviaria
- P Parcheggio Auto